

ROMÂNIA
 Primăria Comunei Tulca*)
 Nr. 936 din 06.04.2022

AUTORIZAȚIE DE CONSTRUIRE Nr. 03 din 06.04.2022

Ca urmare a cererii adresate de¹⁾ [REDACTAT], CNP [REDACTAT], cu domiciliul²⁾ în [REDACTAT], înregistrată la nr. 936 din 09.03.2022, cu completările din 17.03.2022, 28.03.2022 și 06.04.2022,
 în conformitate cu prevederile Legii nr. 50/1991, privind autorizarea executării lucrărilor de construcții, republicată, cu modificările și completările ulterioare,

SE AUTORIZEAZĂ:
 executarea lucrărilor de construire pentru³⁾:

„CONSTRUIRE CASĂ, ANEXE ȘI ÎMPREJMUIRE”

Descrierea concisă a lucrărilor autorizate: se propune edificarea mai multor construcții:

- casă de locuit, în regim de înlătăre parter, cu 3 camere, bucătărie, 3 băi și dependințe – cu Sc = 230mp, Sd = 230mp, Su = 171,40mp, Sloc = 70,30mp; Sterasă = 21,75mp
 - anexă 1, regim de înlătăre parter, compusă din bucătărie de vară, un depozit și terasă acoperită – cu Sc = 52mp, Sd = 52mp, Su = 33,45mp; Sterasă = 6mp;
 - anexă 2, regim de înlătăre parter, compusă din camera tehnică bazin și terasă – cu Sc = 30,05mp, Sd = 30,05, Su = 4,05mp, Sterasă = 21,95mp.
- împrejmuire: parțial la stradă și parțial către vecinătăți – poartă acces auto/ pietonal și gard
 Clădirile se vor realiza cu fundații continue din beton armat, structură de rezistență din zidărie portantă 25cm, cu sâmburi, grinzi și centuri din beton armat, planșeu peste parter din lemn, acoperiș tip șarpantă din lemn, învelitoare din țiglă profilată; pereții exteriori se vor izola cu polistiren 15cm; împrejmuire cu fundații și elevații de beton armat, stâlpi și panouri prefabricate din beton armat către vecini (L = 43,07m) pe mejdie, respectiv cu panouri metalice către stradă (L = 13,08m) pe mejdie, cu acordul notarial al vecinului.
 categoria de importanță D, clasa de importanță IV; POT propus 6.82%, CUT propus 0.06

- pe imobilul – teren și construcții – situat în județul BIHOR, comuna TULCA, satul TULCA, nr. 469, Cartea funciară⁴⁾ nr. 61351 Tulca, nr. cadastral 61351.

- lucrări în valoare de⁵⁾ **172.719,00 lei;**

- în baza documentației tehnice - D.T. pentru autorizarea executării lucrărilor de construire (D.T.A.C.), nr. ⁶⁾ 87 din 2021 elaborată de SC PARCTVARH STUDIO SRL, cu sediul în județul Bihor, municipiul Oradea, str. Aviatorilor, nr. 59, respectiv de POP ADRIAN RADU - arhitect/econductor arhitect cu drept de semnătură, înscris în Tabloul Național al Arhitecților cu nr. 6640, în conformitate cu prevederile Legii nr. 184/2001 privind organizarea și exercitarea profesiei de arhitect, republicată, aflat în evidență Filialei teritoriale BIHOR a Ordinului Arhitecților din România.

CU PRIVIRE LA AUTORIZAREA EXECUȚII LUCRĂRILOR SE FAC URMĂTOARELE PRECIZĂRI:

- A. Documentația tehnică - D.T. (D.T.A.C. + D.T.O.E. sau D.T.A.D.) – vizată spre neschimbare**
- împreună cu toate avizele și acordurile obținute, precum și punctul de vedere/ actul administrativ al autorității competente pentru protecția mediului, face parte integrantă din prezența autorizație.

Nerespectarea întocmai a documentației tehnice - D.T. vizată spre neschimbare (inclusive a avizelor și acordurilor obținute) constituie infracțiune sau contravenție, după caz, în temeiul prevederilor art. 24, alin. (1), respectiv art. 26, alin. (1) din Legea nr. 50/1991 privind autorizarea executării lucrărilor de construcții, republicată.

În conformitate cu prevederile art. 7, alin. (15) - (15¹) din Legea nr. 50/1991 și cu respectarea legislației pentru aplicarea Directivei Consiliului 85/337/CEE (Directiva EIA) privind evaluarea efectelor anumitor proiecte publice și private asupra mediului, în situația în care în timpul executării lucrărilor și numai în perioada de valabilitate a autorizației de construire survin modificări de temă privind lucrările de construcții autorizate, care conduc la necesitatea modificării acestora, titularul are obligația de a solicita o nouă autorizație de construire.

B. Titularul autorizației este obligat:

1. să anunțe data începerii lucrărilor autorizate, prin trimitera îștiințării conform formularului anexat autorizației (formularul-model F.13) la autoritatea administrației publice locale emitentă a autorizației;
2. să anunțe data începerii lucrărilor autorizate, prin trimitera îștiințării conform formularului anexat autorizației (formularul-model F.14) la inspectoratul territorial în construcții, împreună cu dovada achitării cotei legale de 0,1% din valoarea autorizată a lucrărilor de construcții și instalații aferente acestora;
3. să anunțe data finalizării lucrărilor autorizate, prin trimitera îștiințării conform formularului anexat autorizației (formularul-model F.15) la inspectoratul territorial în construcții, odată cu convocarea comisiei de recepție;
4. să păstreze pe șantier, în perfectă stare, autorizația de construire și documentația tehnică - D.T. (D.T.A.C. + D.T.O.E./D.T.A.D.) vizată spre neschimbare, împreună cu Proiectul Tehnic - P.Th și Detaliile de execuție pentru realizarea lucrărilor de construcții autorizate, pe care le va prezenta la cererea organelor de control, potrivit legii, pe toată durata executării lucrărilor;
5. în cazul în care, pe parcursul executării lucrărilor, se descoperă vestigii arheologice (fragmente de ziduri, ancadramente de goluri, fundații, pietre cioplite sau sculptate, oseminte, inventar monetar, ceramic etc.) să sistese executarea lucrărilor, să ia măsuri de pază și de protecție și să anunțe imediat emitentul autorizației, precum și Direcția județeană pentru cultură, culte și patrimoniu;
6. să respecte condițiile impuse de utilizarea și protejarea domeniului public, precum și de protecție a mediului, potrivit normelor generale și locale;
7. să transporte la locul indicat de reprezentanții Primăriei Comunei Tulca materialele care nu se pot recupera sau valorifica, rămase în urma executării lucrărilor de construcții;
8. să desființeze construcțiile provizorii de șantier în termen de 30 zile de la terminarea efectivă a lucrărilor;
9. la începerea execuției lucrărilor, să monteze la loc vizibil "Panoul de identificare a investiției" (vezi anexa nr. 8 la Normele metodologice aprobată cu Ordinul 839/2009);
10. la finalizarea execuției lucrărilor, să monteze "Plăcuța de identificare a investiției";
11. în situația nefinalizării lucrărilor în termenul prevăzut de autorizație, să solicite prelungirea valabilității acesteia, cu cel puțin 15 zile înaintea termenului de expirare a valabilității autorizației de construire/desființare (inclusiv durata de execuție a lucrărilor);
12. să prezinte "Certificatul de performanță energetică a clădirii" la efectuarea recepției la terminarea lucrărilor;
13. să solicite "Autorizația de securitate la incendiu" după efectuarea recepției la terminarea lucrărilor sau înainte de punerea în funcțiune a clădirilor pentru care s-a obținut "Avizul de securitate la incendiu";
14. să regularizeze taxa de autorizare ce revine emitentului, precum și celelalte obligații de plată ce îi revin, potrivit legii, ca urmare a realizării investiției;
15. să declare construcțiile proprietate particular realizate, în vederea impunerii, la organelle financiare teritoriale sau la unitățile subordonate acestora, după terminarea lor completă și nu mai târziu de 15 zile de la data expirării termenului de valabilitate a autorizației de construire/desființare (inclusive durata de execuție a lucrărilor).

C. Durata de execuție a lucrărilor este de 36 luni, calculată de la data începerii efective a lucrărilor (anunțată în prealabil), situație în care perioada de valabilitate a autorizației se extinde pe întreaga durată de execuție a lucrărilor autorizate.

D. Termenul de valabilitate a autorizației este de 12 luni de la data emiterii, interval de timp în care trebuie începute lucrările de execuție autorizate.

PRIMAR **),
ing. Avrămuț Daniel

...

SECRETAR GENERAL DELEGAT,
jr. Cotrău Marius



Taxa de autorizare în valoare de 864,00 lei a fost achitată conform documentului nr. 0903000151 din 09.03.2022.

Prezenta autorizație a fost transmisă solicitantului direct/prin poștă la data de însoțită de 1 (un) exemplar din documentația tehnică - D.T., împreună cu avizele și acordurile obținute, vizate spre neschimbare.

În conformitate cu prevederile Legii nr. 50/1991 privind autorizarea executării lucrărilor de construcții, republicată, cu modificările și completările ulterioare, se prelungește valabilitatea

**Autorizației de construire
de la data de până la data de**

După această dată, o nouă prelungire a valabilității nu este posibilă, solicitantul urmând să obțină, în condițiile legii, o altă autorizație de construire/desființare.

PRIMAR **),
ing. Avrămuț Daniel

.....

L.S.

SECRETAR GENERAL DELEGAT,
jr. Cotrău Marius

.....

L.S.

PENTRU ARHITECT-ŞEF***)
ing. Purza Gheorghe

.....

L.S.

Data prelungirii valabilității:

Achitat taxa de lei, conform documentului nr. din

Transmis solicitantului la data de direct/prin poștă.

2 ex.

¹⁾ Numele și prenumele solicitantului.

²⁾ Adresa solicitantului.

³⁾ Denumirea lucrării, descrierea concisă a lucrărilor autorizate, precum și alte date extrase din D.T.A.C./D.T.A.D.

⁴⁾ Se completează cu datele extrase din Cartea funciară sau din Fișa bunului imobil, după caz.

⁵⁾ Valoarea lucrărilor, declarată de solicitant, inscrisă în cererea de autorizare, calculată în funcție de suprafața construită desfășurată a construcțiilor, ori valoarea lucrărilor de construcții și instalații aferente din devizul general al investiției.

⁶⁾ Se completează cu denumirea/titlul, numărul și data elaborării documentației, precum și celealte elemente de identificare.

⁷⁾ Se completează, după caz:

- consiliului județean;

- Primăria Municipiului București;

- Primăria Sectorului ... al Municipiului București;

- Primăria Municipiului/ Orașului/ Comunei ...

⁸⁾ Se completează, după caz:


- președintele consiliului județean;

- primarul general al municipiului București;

- primarul sectorului ... al municipiului București;

- primar.

⁹⁾ Se va semna de arhitectul-șef sau, «pentru arhitectul-șef», de către persoana cu responsabilitate în domeniul amenajării teritoriului și urbanismului, specificându-se funcția și titlul profesional, după caz.

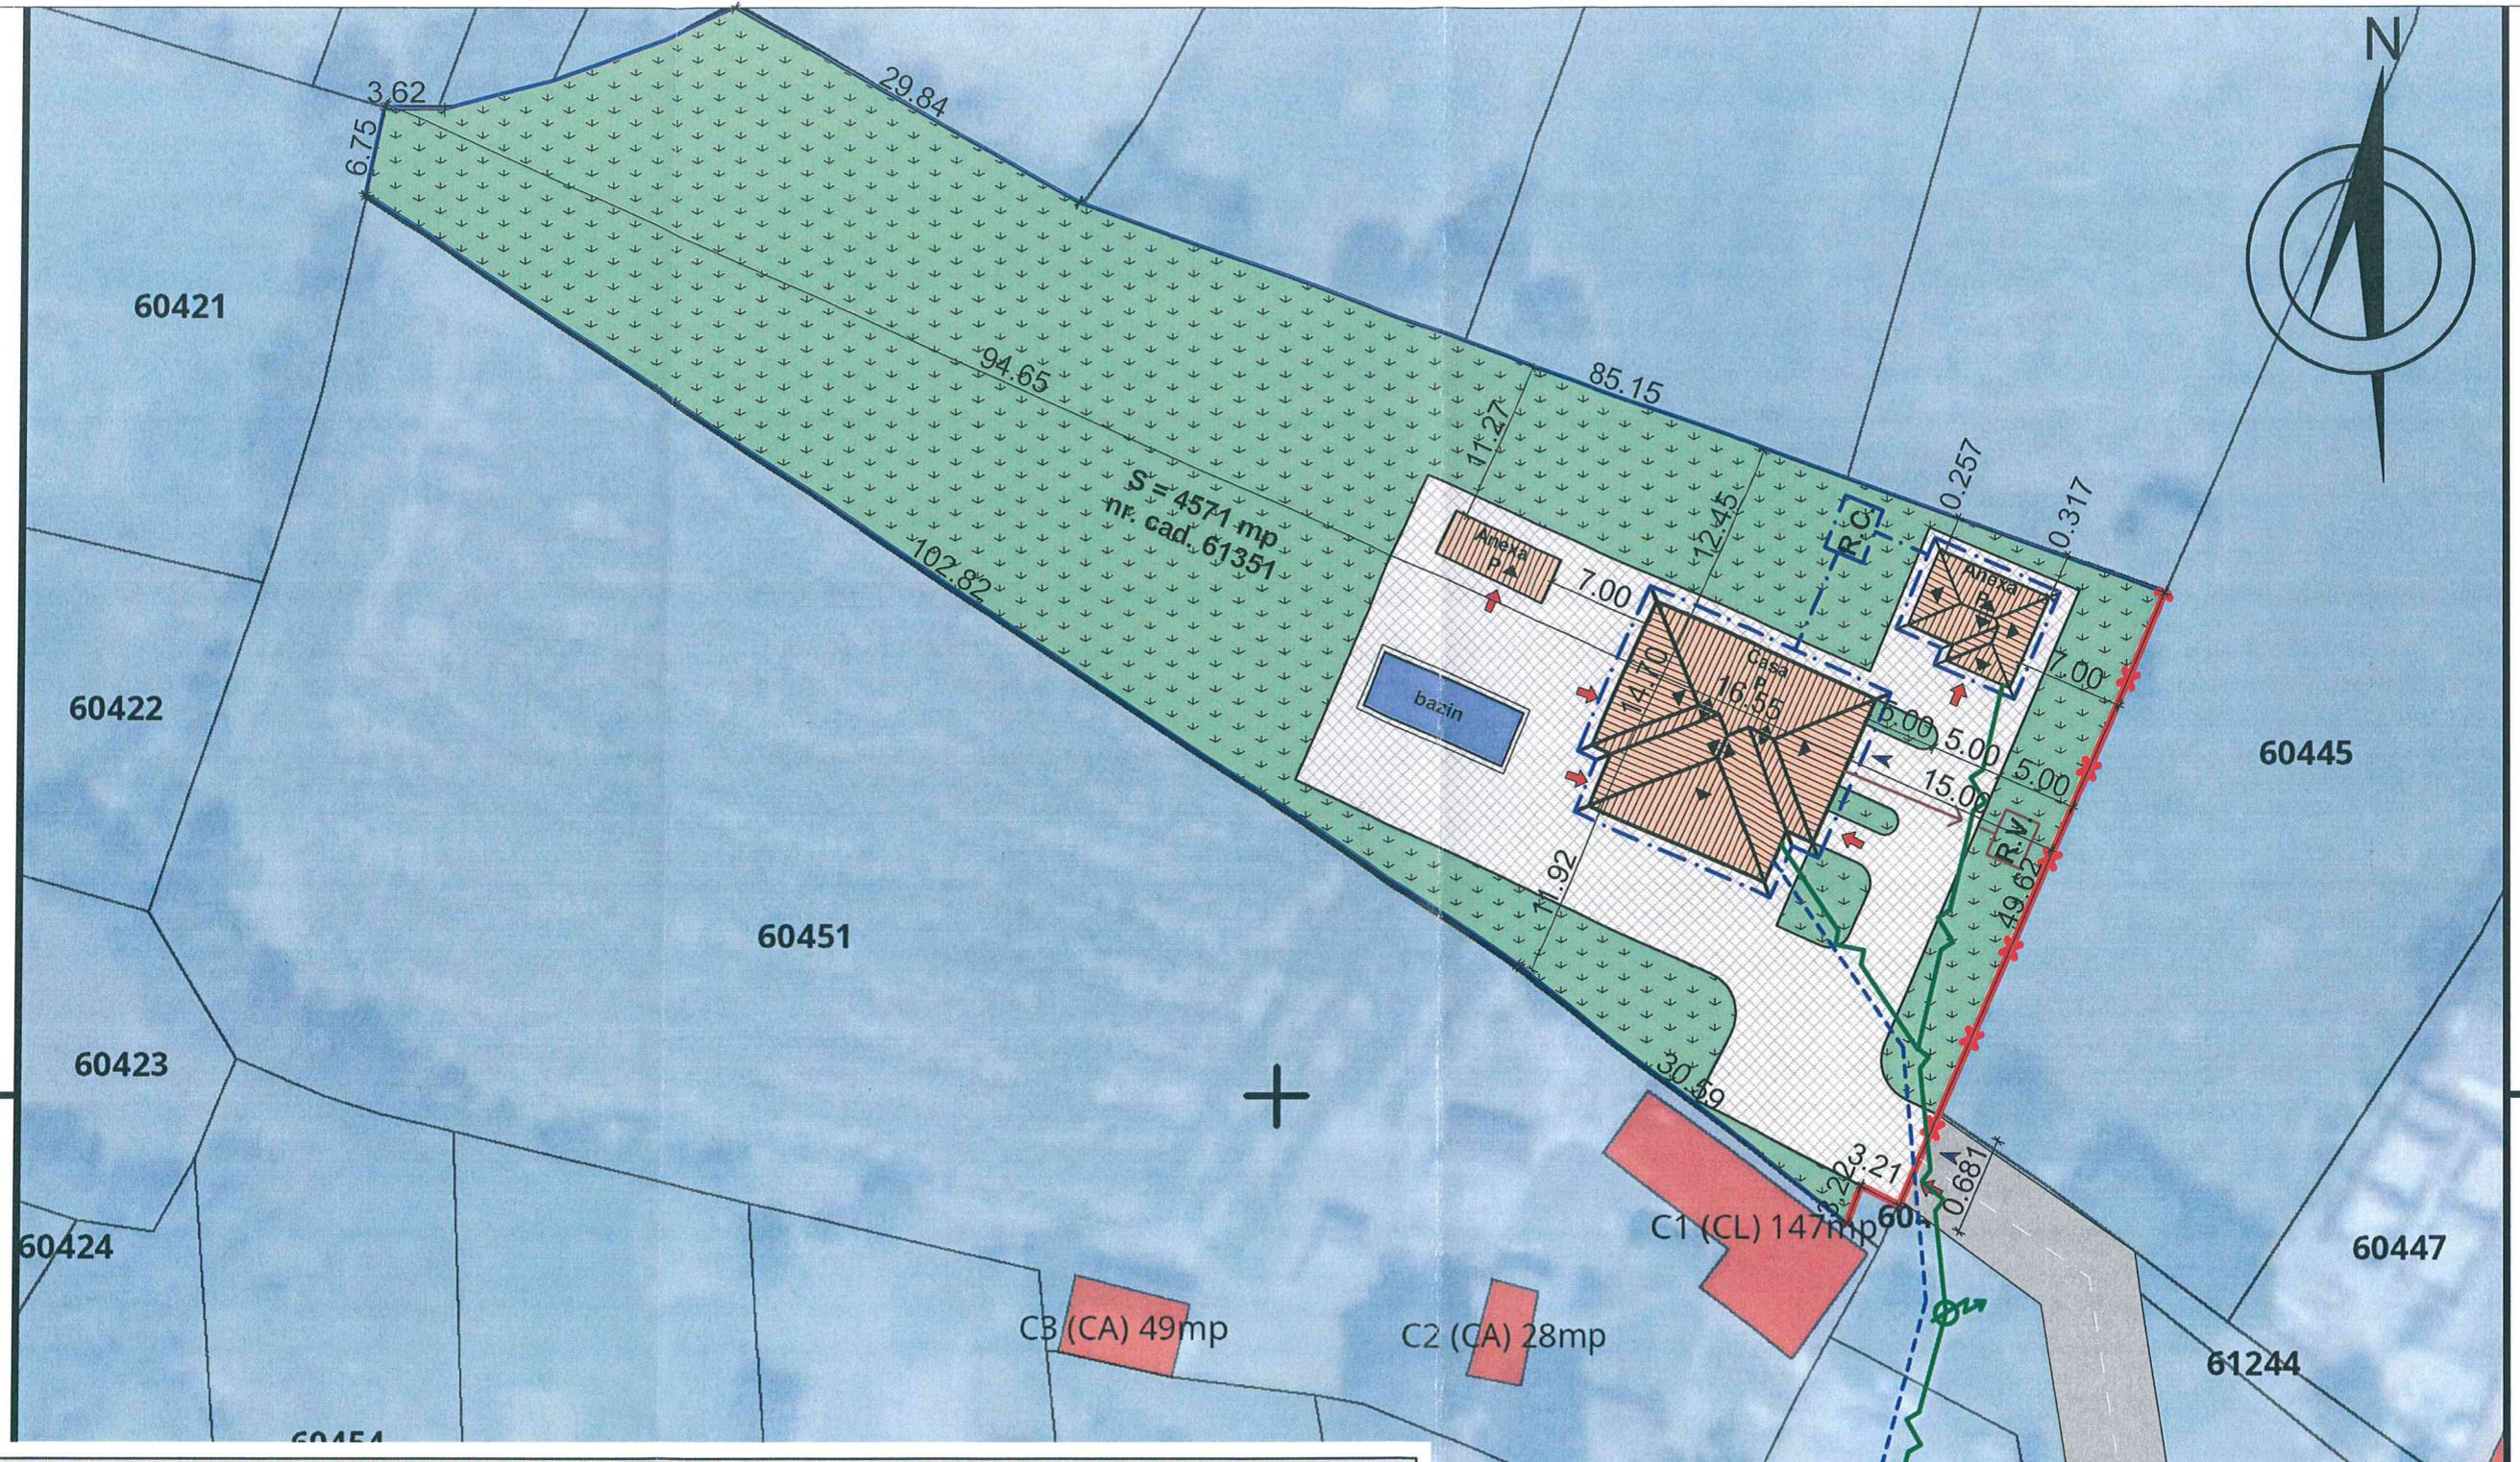

Legenda

- [Symbol: diagonal lines] Circulatii auto/ pietonal
- [Symbol: diagonal lines with dots] Constructia propuse P
- [Symbol: solid grey] Constructii existente invecinate
- [Symbol: green grid] Terenul studiat
- [Symbol: black arrow] Directiile surgerii apelor
- [Symbol: wavy line] Retea alimentare electrica
- [Symbol: red arrow] R.V. rezervor vidanjabil
- [Symbol: dashed line] Retea apa
- [Symbol: dashed line with dots] R.C. - rezervor de compensare retea de colectare ape pluviale
- [Symbol: red arrow] Acces pietonal
- [Symbol: blue arrow] Acces auto
- [Symbol: blue line] Limita cadastrală a terenului studiat

Aria teren = 4571 mp

Constructie propusa


Aria construita casa = 230.00m²
 Aria construita anexa 1 = 52.00 m²
 Aria construita anexa 2 = 30.00 m²

Aria construita total = 312 m²
 Aria desfasurata total = 312 m²

P.O.T.propusa = 6,82%
C.U.T. propusa= 0,06

Verifier	Nume	Cerinta	Referat , expertiza nr / data
	S.C. ParctVarh Studio s.r.l.	9/1/2017	
	J5/2091/2017; CUI 37949420; str. Aviatorilor, nr. 59, Oradea, Bihor; email : pop.adrianradu@yahoo.com; ctarca@albo.com.ro; Tel/fax : 0259.457220; 0359.440540; Mobil : 0747.506907; 0770.152562 *		Beneficiar: [REDACTED]
			Lucrare: Construire casa , anexe si imprejmuire.
			Loc. Tulca,nr. 469, nr. cad. 61351, jud. Bihor.
			PR. NR. 2021
			INTERNAȚIONALĂ
			Adrian Radu
			PROIECT CU DESEN
			POP
			2021
Specificatie	Nume , Prenume	Semnat	Faza:
Sef Proiect	arh. Pop Adrian Radu	T.I.Scara 19/4/2017	D.T.A.C.
Proiectat	arh. Târşar Vasile Cosmin		
Intocmit	arh. Târşar Vasile Cosmin		A/2

Plan de situatie

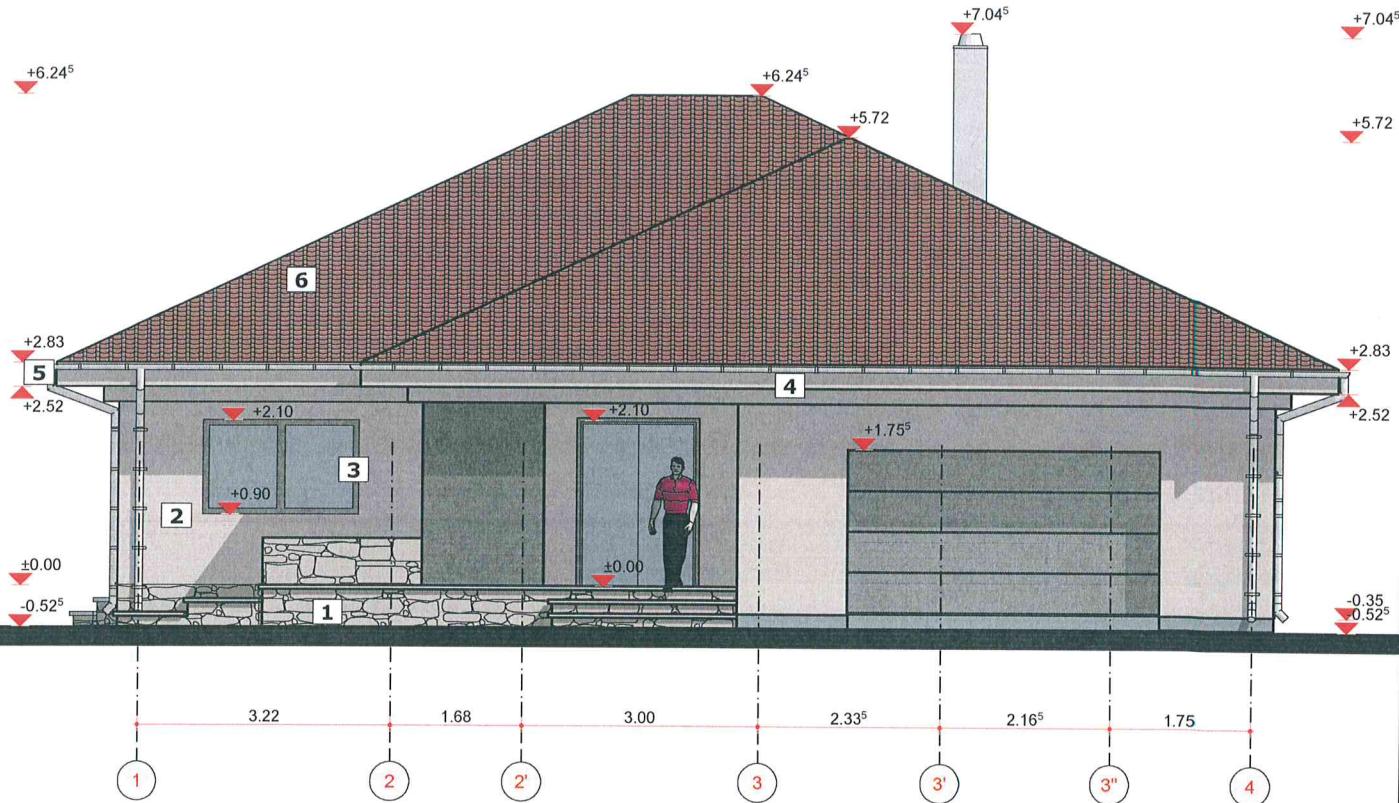

1. CARAMIDA APARENTA - piatra naturala
2. TENCUIALA ROSTUITA TIP STO - crem/bej
3. TAMPLARIE PVC - gri
4. PAZIE - TENCUIALA NOBILA - crem/bej
5. JGHEABURI SI BURLANE - gri
6. ÎNVELITOARE TIGLA PROFILATA - maro

ORDINUL ARHITECTILOR DIN ROMÂNIA
63-0
POP
Adrian Radu

Referat , expertiza nr / data: XXXXXXXXXX

Beneficiar: XXXXXXXXXX


Lucrare: Construire casa , anexe si imprejmuire.
Loc: Tulca, nr. 469, nr. cad. 61351, jud. Bihor.

PR. NR. 87/2021

Fata de principala - casa


Verifier	Nume	Cerinte	Scara	Faza:
	s.c. ParctVarh Studio s.r.l.	J5/2091/2017; CUI 37949420; str. Aviatorilor, nr. 59, Oradea, Bihor; email : pop.adrianradu@yahoo.com; ctarsar@yahoo.com; Tel/fax : 0259.457220; 0359.440542 Mobil : 0747.506907; 0770.152562	1:100	D.T.A.C.
Specificatie	Nume , Prenume	Semnatura		
Sef Proiect	arch. Pop Adrian Radu			
Proiectat	arch. Târsăr Vasile Cosmin		Data:	
Intocmit	arch. Târsăr Vasile Cosmin		2021	A/7

- CARAMIDA APARENTA - piatra naturala
- TENCUIALA ROSTUITA TIP STO - crem/bej
- TAMPLARIE PVC - gri
- PAZIE - TENCUIALA NOBILA - crem/bej
- JGHEABURI SI BURLANE - gri
- ÎNVELITOARE TIGLA PROFILATA - maro

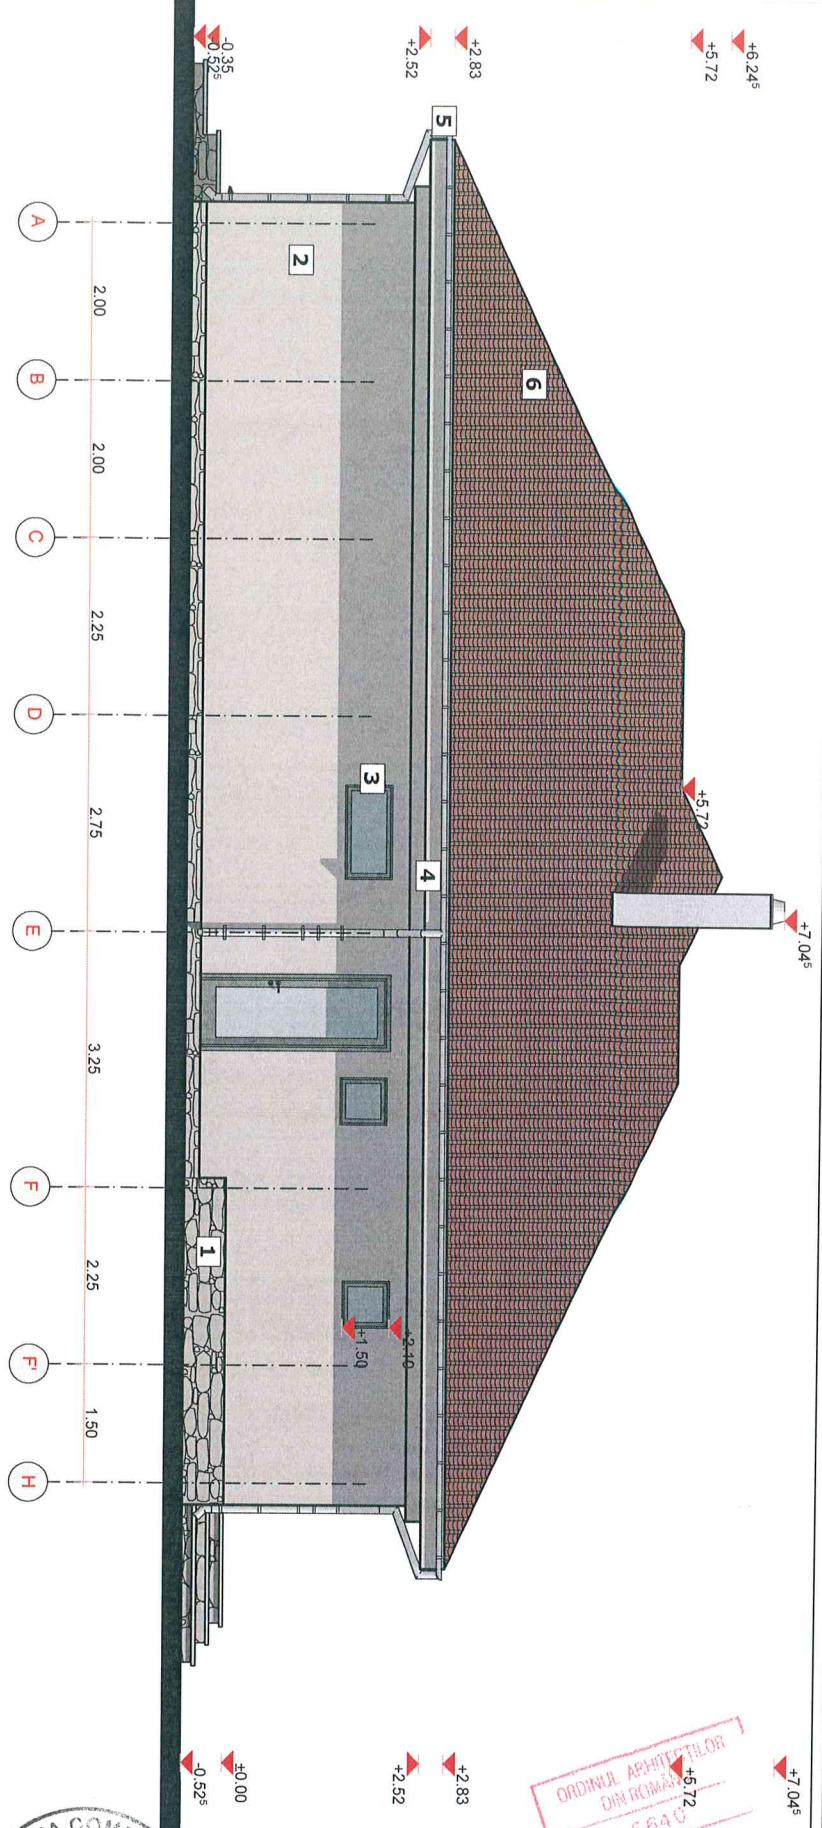

Verifier	Nume	Cerinta	Referat , expertiza nr / data
	s.c. ParctVarh Studio s.r.l.		<p>Beneficiar: [REDACTED]</p> <p>Lucrare: Construire casa , anexe si imprejmuire.</p> <p>Loc: Tulca, nr. 469, nr. cad. 61351, jud. Bihor.</p>
	J5/2091/2017; CUI 37949420; str. Aviatorilor, nr. 59, Oradea Bihor; email : pop.adrianradu@yahoo.com; ctarsar@yahoo.com Tel/fax : 0259.457220; 0359.440542 Mobil : 0747.506907; 0770.152562		<p>Pop Radu</p> <p>Adrian</p> <p>PR. NR. 87/2021</p>
Specificatie	Nume , Prenume	Semnatura	Faza: D.T.A.C.
Sef Proiect	arch. Pop Adrian Radu		
Proiectat	arch. Tânăr Vasile Cosmin		
Intocmit	arch. Tânăr Vasile Cosmin		A/8

Fataada laterală casa 1

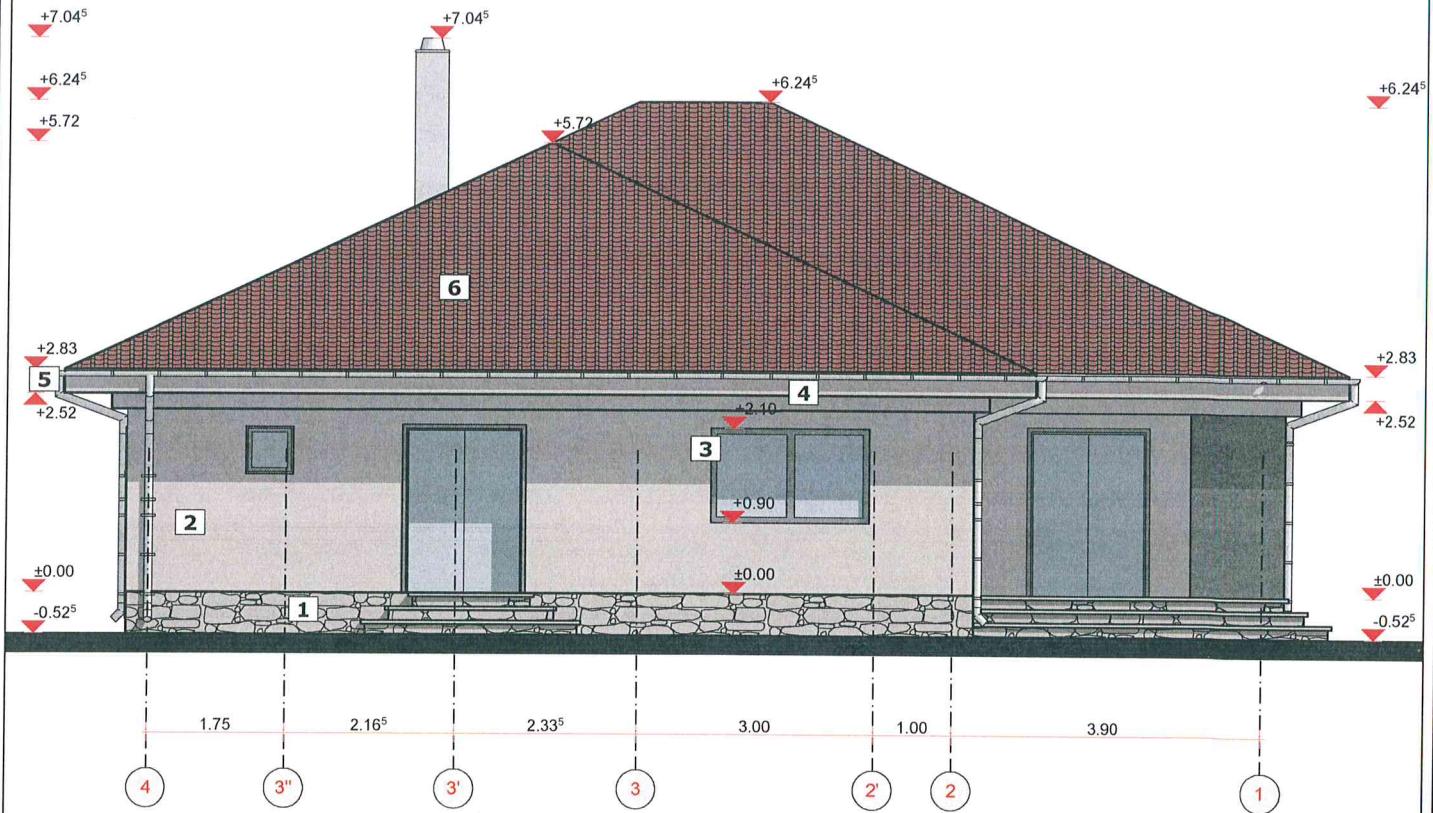

1. CARAMIDA APARENTA - piatra naturala
2. TENCUIALA ROSTUITA TIP STO - crem/bej
3. TAMPLARIE PVC - gri
4. PAZIE - TENCUIALA NOBILA - crem/bej
5. JGHEABURI SI BURLANE - gri
6. ÎNVELITOARE TIGLA PROFILATA - maro


Verifier	Nume	Cerinta	Referat , expertiza nr. / data
	s.c. ParctVarh Studio s.r.l.	J5/2091/2017; CUI 37949420; str. Aviatorilor, nr. 10, jud. Bihor; email : pop.adrianradu@yahoo.com; ctarsar@yahoo.com; Tel/fax : 0259.457220; 0359.440542; Mobil : 0747.506907; 0770.152562	Beneficiar: <i>pop</i> Tocare: Construire casa , anexe si imprejmuire. Loc. Tulca,nr. 469, nr. cad. 61351, jud. Bihor. <i>Adrian Radu</i>
Specificatie	Nume , Prenume	Semnatura	Faza: D.T.A.C.
Sef Proiect	arch. Pop Adrian Radu		
Proiectat	arch. Târşar Vasile Cosmin		
Intocmit	arch. Târşar Vasile Cosmin	Data: 2021	A/9

Fatada posterioara casa




PR. NR.
87/2021

- CARAMIDA APARENTA - piatra naturala
- TENCUIALA ROSTUITA TIP STO - crem/bej
- TAMPLARIE PVC - gri
- PAZIE - TENCUIALA NOBILA - crem/bej
- JGHEABURI SI BURLANE - gri
- ÎNVELITOARE TIGLA PROFILATA - maro

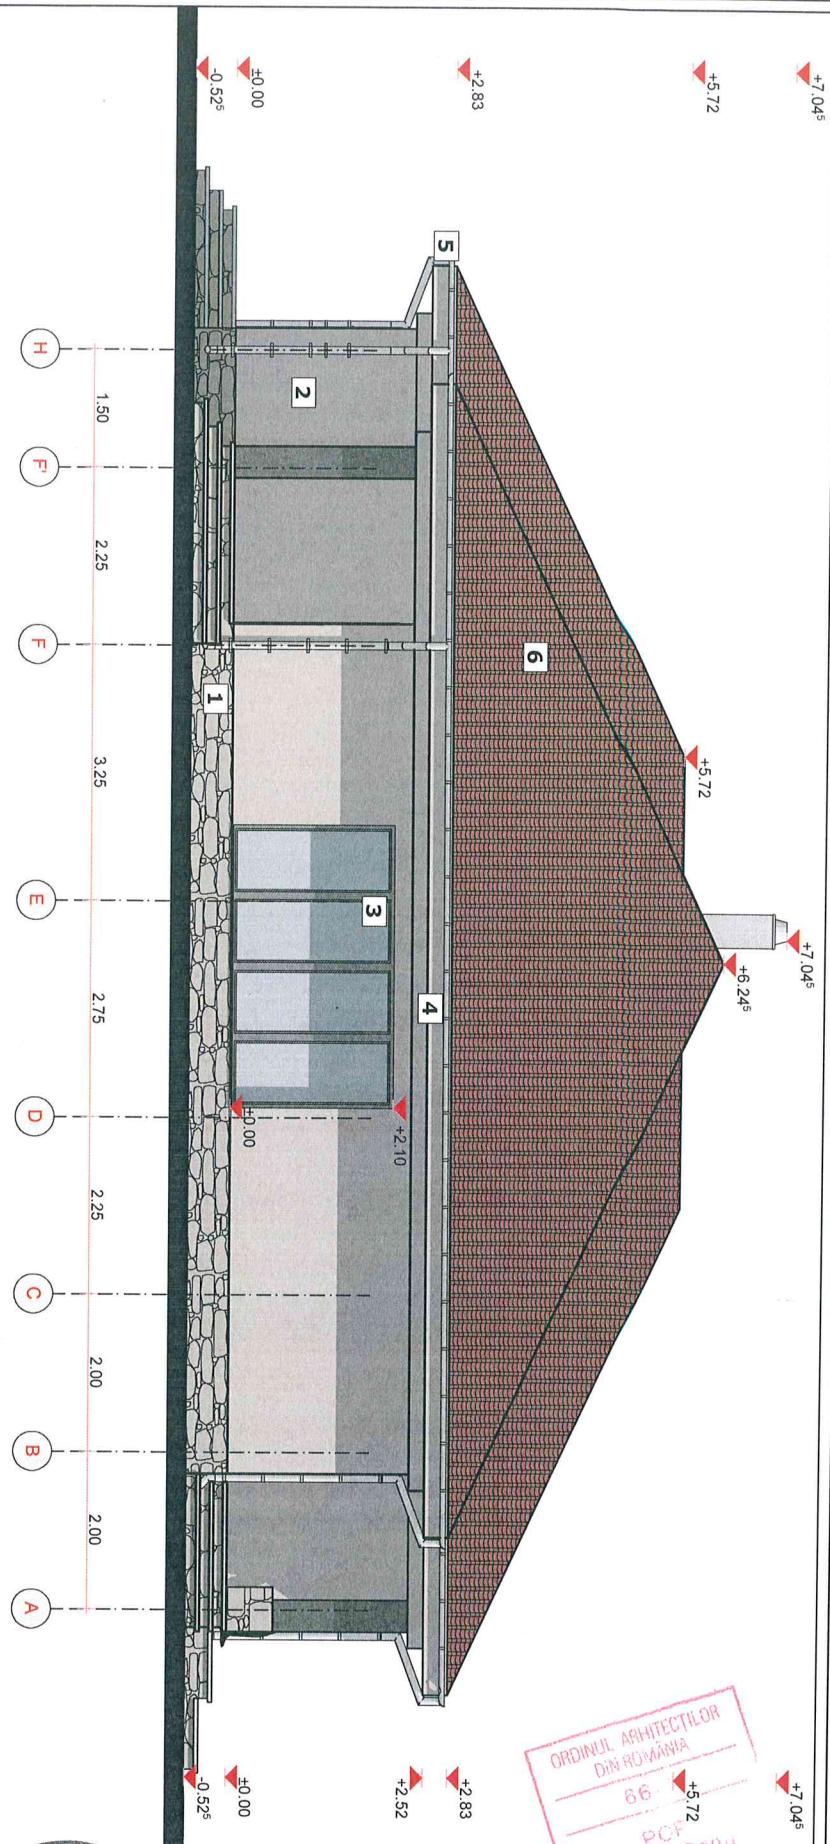


Verifier	Nume	Cerinta	Referat , expertiza nr / data
	s.c. ParctVarh Studio s.r.l.	J5/2091/2017; CUI 37949420; str. Aviatorilor, nr.59, Oradea Bihor; email : pop.adrianradu@yahoo.com; ctarvarh@yahoo.com Tel/fax : 0259.457220; 0359.440542 Mobil : 0747.506907; 0770.152562	Beneficiar: [REDACTAT] Lucrare: Construire casa , anexe si imprejmuire. Loc. Tulca,nr. 469, nr. cad. 61351, jud. Bihor. Ld.* S.R.L.
Specificatie	Nume , Prenume	Semnatura	PR. NR. 87/2021
Sef Proiect	arch. Pop Adrian Radu		Faza: D.T.A.C.
Proiectat	arch. Târsăr Vasile Cosmin		A/10
Intocmit	arch. Târsăr Vasile Cosmin	Data: 2021	

Fatada laterala casa 2

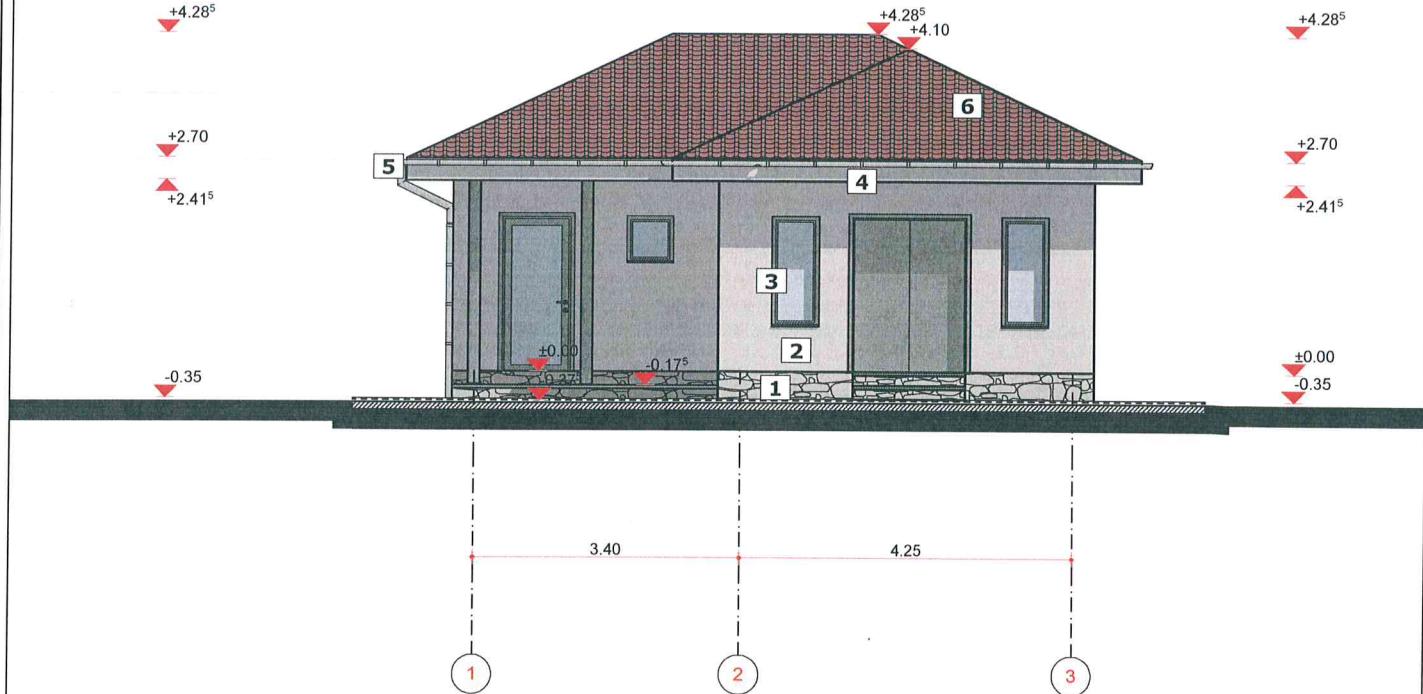


1. CARAMIDA APARENTA - piatra naturala
2. TENCUIALA ROSTUITA TIP STO - crem/bej
3. TAMPLARIE PVC - gri
4. PAZIE - TENCUIALA NOBILA - crem/bej
5. JGHEABURI SI BURLANE - gri
6. ÎNVELITOARE TIGLA PROFILATA - maro

Verifier	Nume	Cerinta	Referat , expertiza nr. / data	
	s.c. ParctVarh Studio s.r.l.	STATEA COMERCIU J5/2091/2017 Bihor; email : pop.adrianradu@yahoo.com; ctarsar@yahoo.com Tel/fax : 0259.457220; 0359.440542 Mobil : 0747.506907; 0770.152567	ORDINUL ARHITECTILOR DIN ROMÂNIA 6640 POP Adrian Radu ARHITECT CU DREPT DE SEMNAZARE	PR. NR. 87/2021
Specificatie	Nume , Prenume	Semnatura	Scara: 1:100	Faza: D.T.A.C.
Sef Proiect	arh. Pop Adrian Radu			
Proiectat	arh. Târsar Vasile Cosmin		Data: 2021	A/15
Intocmit	arh. Târsar Vasile Cosmin			
Fataada principala - anexa 1				

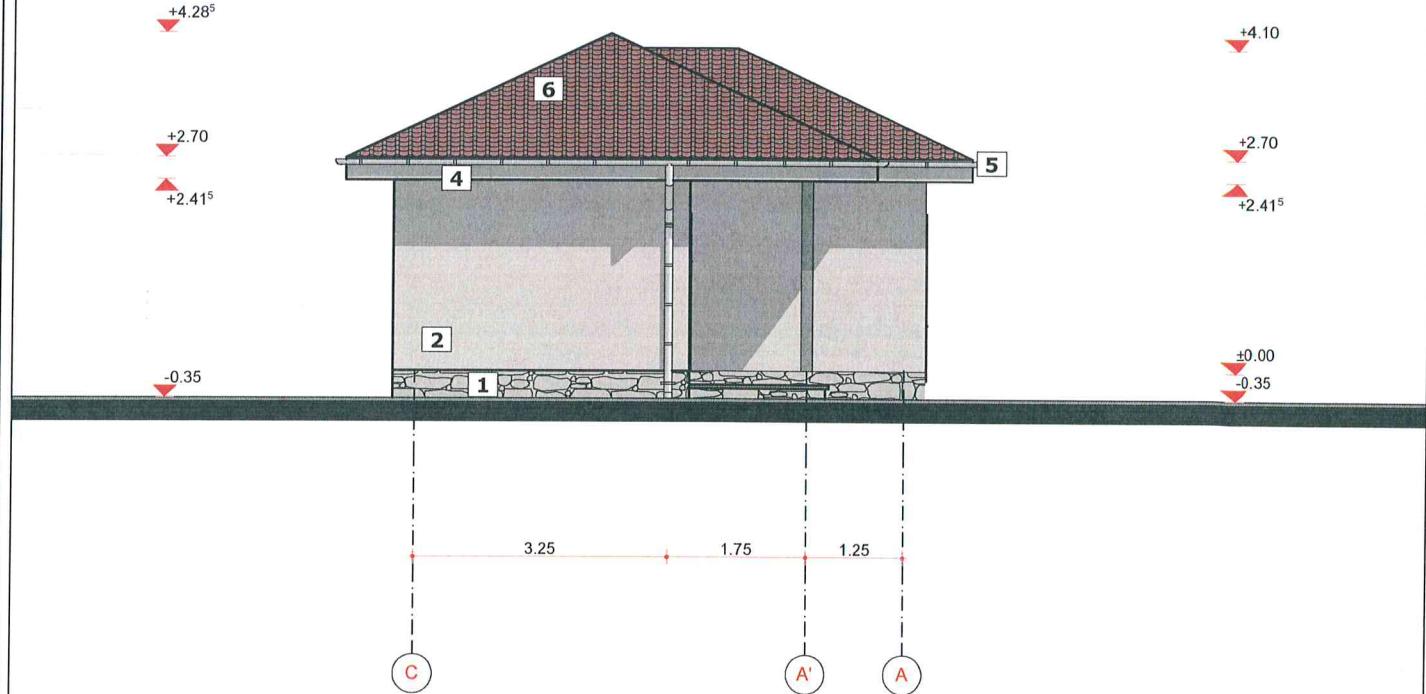

1. CARAMIDA APARENTA - piatra naturala
2. TENCUIALA ROSTUITA TIP STO - crem/bej
3. TAMPLARIE PVC - gri
4. PAZIE - TENCUIALA NOBILA - crem/bej
5. JGHEABURI SI BURLANE - gri
6. ÎNVELITOARE TIGLA PROFILATA - maro


Verifier	Nume	Cerinta	Referat , expertiza nr. / data
	s.c. ParctVarh Studio s.r.l.		 PR. NR. 87/2021
Specificatie	Nume , Prenume	Semnatura	Faza:
Sef Proiect	arch. Pop Adrian Radu		D.T.A.C.
Proiectat	arch. Tânăr Vasile Cosmin		
Intocmit	arch. Tânăr Vasile Cosmin		A/16
Fatada lateral 1 - anexa 1			

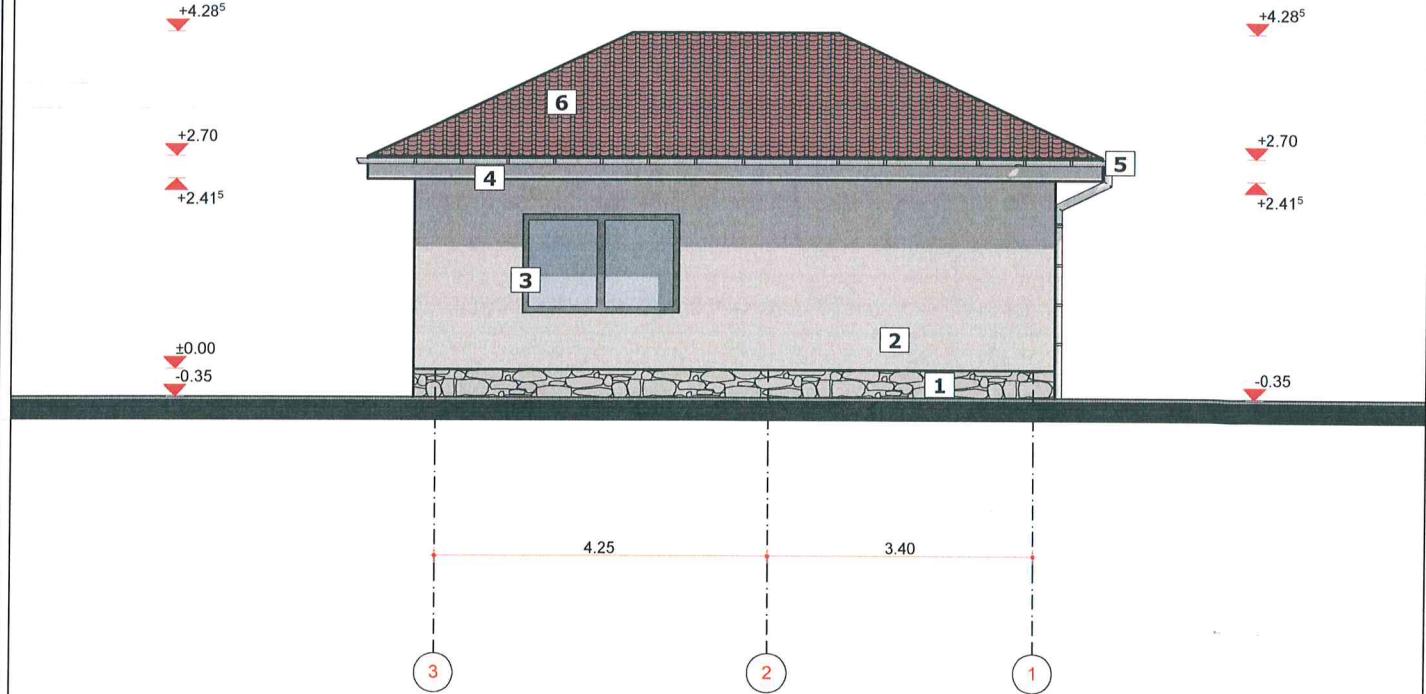

1. CARAMIDA APARENTA - piatra naturala
2. TENCUIALA ROSTUITA TIP STO - crem/bej
3. TAMPLARIE PVC - gri
4. PAZIE - TENCUIALA NOBILA - crem/bej
5. JGHEABURI SI BURLANE - gri
6. ÎNVELITOARE TIGLA PROFILATA - maro

Verifier	Nume	Cerinta	Referat , expertiza nr. / data
	s.c. ParctVarh Studio s.r.l.	15/2091/2017; CUI 37949420; str. Aviatorilor, nr. 59, Oradea, Bihor; email : pop.adrianradu@yahoo.com; ctas90@yahoo.com; Tel/fax : 0259.457220; 0359.440512; Mobil : 0747.506907; 0770.152561	Beneficiar: [REDACTAT] Lucrare: Construire casa , anexe si imprejmuire. Etc. Tulca,nr. 469, nr. cad. 61351, jud. Bihor.
Specificatie	Nume , Prenume	Semnatura	PR. NR. 87/2021
Sef Proiect	arh. Pop Adrian Radu		Faza: D.T.A.C.
Proiectat	arh. Tânăr Vasile Cosmin		A/17
Intocmit	arh. Tânăr Vasile Cosmin		
Fataada posterioara - anexa 1			



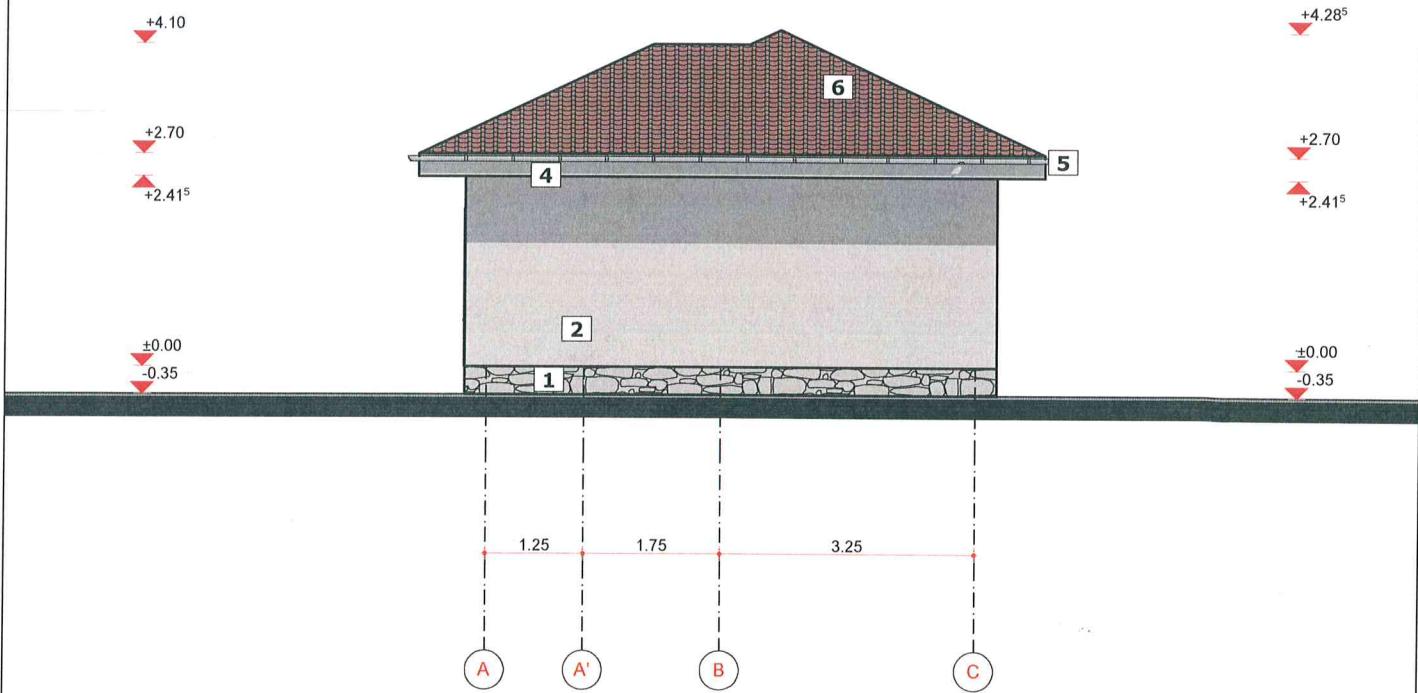


1. CARAMIDA APARENTA - piatra naturala
2. TENCUIALA ROSTUITA TIP STO - crem/bej
3. TAMPLARIE PVC - gri
4. PAZIE - TENCUIALA NOBILA - crem/bej
5. JGHEABURI SI BURLANE - gri
6. ÎNVELITOARE TIGLA PROFILATA - maro

ORDINUL ARHITECTILOR
DIN ROMANIA
6840

POP
Adrian Radu

PR. NR.
87/2021

Verifier	Nume	Cerinta	Referat , expertiza nr. / data
	s.c. ParctVarh Studio s.r.l.	J5/2091/2017; CUI 37949420; str. Aviatorilor, nr.59, Oradea, Bihor; email : pop.adrianradu@yahoo.com; ctarsac@yahoo.com; Tel/fax : 0259.457220; 0359.440542 * Mobil : 0747.506907; 0770.152662	Beneficiar: Lucrare: Construire casa , anexe si imprejmuire cl.G. Tulca,nr. 469, nr. cad. 61351, jud. Bihor; JUNIAP DE SEMNATURA
Specificatie	Nume , Prenume	Semnatura	Faza: D.T.A.C.
Sef Proiect	arh. Pop Adrian Radu	1.100	A/18
Proiectat	arh. Tânăr Vasile Cosmin	Data: 2021	
Intocmit	arh. Tânăr Vasile Cosmin		
Fatada laterala 2 - anexa 1			

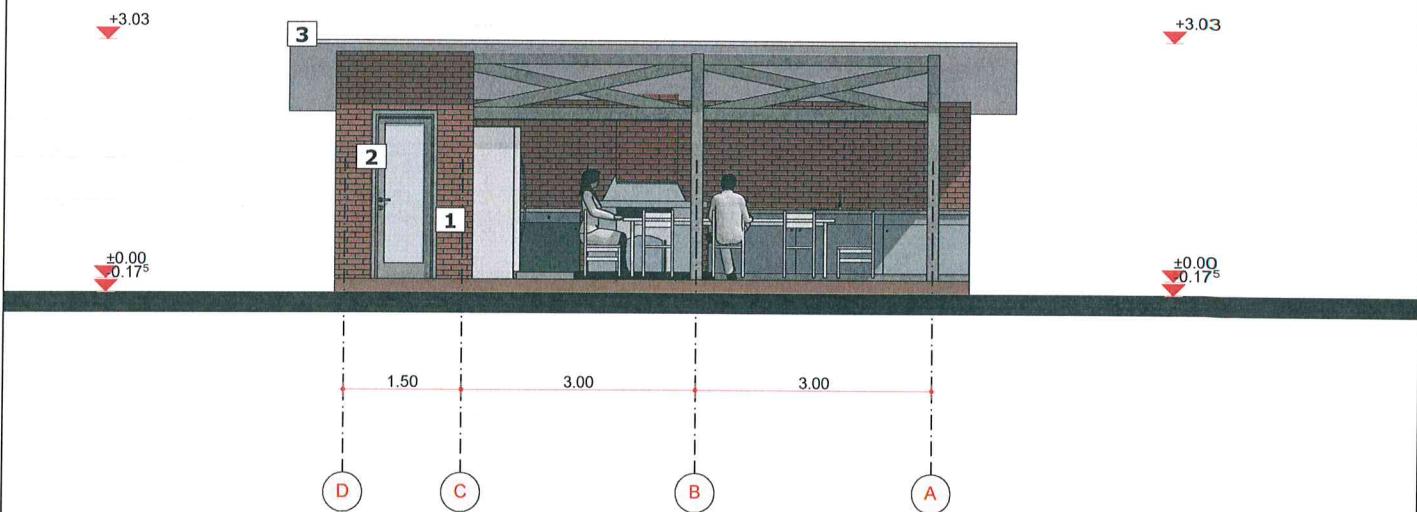


1. CARAMIDA APARENTA
2. TAMPLARIE PVC
3. PAZIE - lemn
4. ÎNVELITOARE tabla - maro

Verifier	Nume	Cerinta	Referat , expertiza nr. / data
	s.c. ParctVarh Studio s.r.l.	J5/2091/2017; CUI 37949420; str. Aviatorilor, Nr. 59, Oradea, Bihor; email : pop.adrianradu@yahoo.com; claser@yahoo.com Tel/fax : 0259.457220; 0359.440522 Mobil : 0747.506907; 0770.152569	Beneficiar: [REDACTED] Lucrare: Construire casa , anexe si imprejmuire. Loc. Tulca,nr. 469, nr. cad. 61351, jud. Bihor.
Sef Proiect	Nume , Prenume	Semnatura	PR. NR. 87/2021
Projecat	arh. Târşar Vasile Cosmin	3/09/2017 S.R.L.	LIPSI DE SEMNATURA
Intocmit	arh. Târşar Vasile Cosmin	RP 100	Faza: D.T.A.C.
		Data: 2021	A/23

Fatafa principala - anexa 2




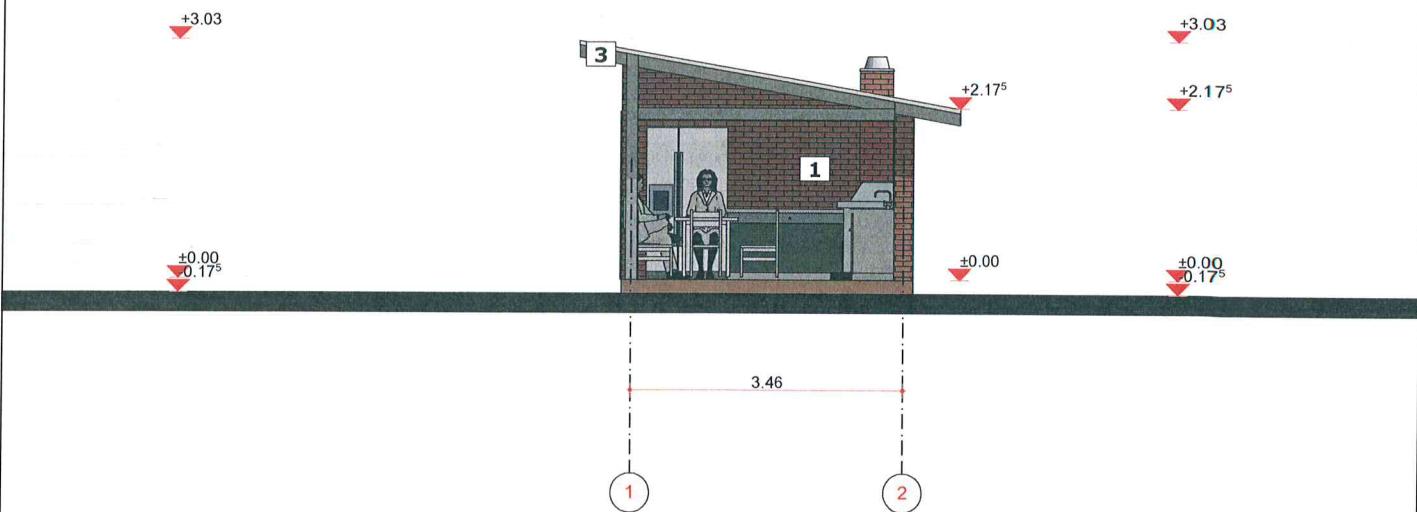

1. CARAMIDA APARENTA
2. TAMPLARIE PVC
3. PAZIE - lemn
4. ÎNVELITOARE tabla - maro

Verifier	Nume	Cerintă	Referat , expertiza nr. / data
	s.c. ParctVarh Studio s.r.l.	J5/2091/2017; CUI 37949420; str. Aviatorilor, nr. 99, Oradea Bihor; email : pop.adrianradu@yahoo.com; ctarsar@yahoo.com Tel/fax : 0259.457220; 0359.440542 Mobil : 0747.506907; 0770.152562	Beneficiar: [REDACTAT] Lucrare: Construire casa , anexe si imprejmuire. Loc. Tulca,nr. 469, nr. cad. 61351, jud. Bihor. PR. NR. 87/2021
Specificatie	Nume , Prenume	Semnatura	Faza: D.T.A.C.
Sef Proiect	arch. Pop Adrian Radu		
Proiectat	arch. Târşar Vasile Cosmin		
Intocmit	arch. Târşar Vasile Cosmin	Data: 2021	A/24

Fatada laterala 1 - aexa 2

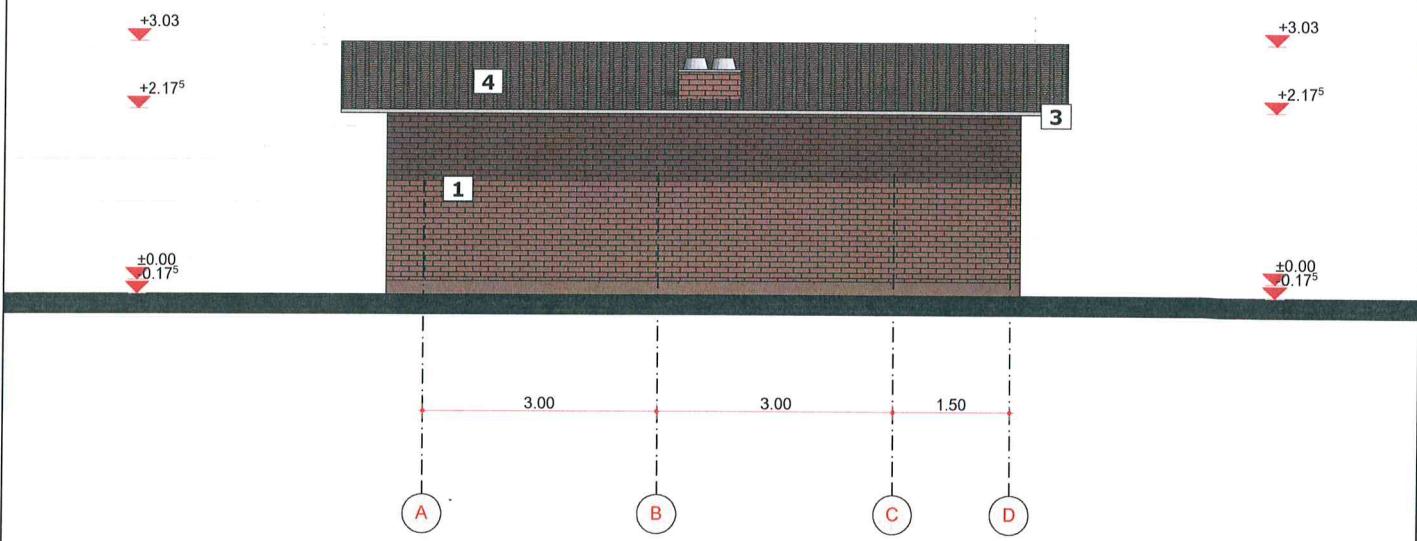


1. CARAMIDA APARENTA
2. TAMPLARIE PVC
3. PAZIE - lemn
4. ÎNVELITOARE tabla - maro

ORDINUL ARHITECTILOR
DIN ROMÂNIA
664/0

Verifier	Nume	Cerinta	Referat , expertiza nr./ data
	s.c. ParctVarh Studio s.r.l.	J5/2091/2017; CUI 37949420; str. Aviatorilor, nr. 59, Oradea, Bihor; email : pop.adrianradu@yahoo.com; ctarsar@yahoo.com; Tel/fax : 0259.457220; 0359.440542; Mobil : 0747.506907; 0770.152562	Beneficiar: Lucrare: Construire casa , anexe si imprejmuire. Loc. Tulca,nr. 469, nr. cad. 61351, jud. Bihor.
Specificatie	Nume , Prenume	Semnatura	Scara: 1:100
Sef Proiect	arch. Pop Adrian Radu		PR. NR. 87/2021
Proiectat	arch. Târşar Vasile Cosmin		Faza: D.T.A.C.
Intocmit	arch. Târşar Vasile Cosmin		A/25

Fata da posterioara - anexa 2

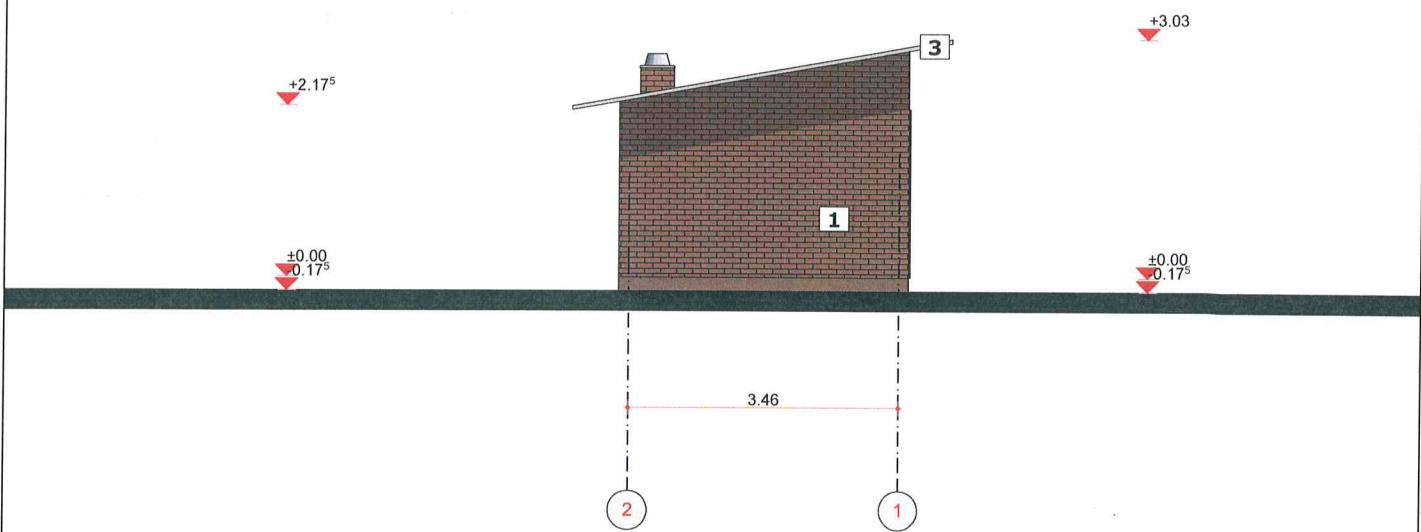

1. CARAMIDA APARENTA
2. TAMPLARIE PVC
3. PAZIE - lemn
4. ÎNVELITOARE tabla - maro

Verifier	Nume	Cerinta / 2014	Referat , expertiza nr. / data
	s.c. ParctVarh Studio srl.	J5/2091/2017; CUI 37949420; str. Aviatorilor, nr. 59, Oradea, Bihor; email : pop.adrianradu@yahoo.com, etasari@yahoo.com Tel/fax : 0259.457220; 0319.440542 Mobil : 0747.506907; 0770.152367 SRL	Beneficiar: Lucrare: Construire casa , anexe si imprejmuire. Loc. Tulca,nr. 469, nr. cad. 61351, jud. Bihor. PR. NR. 87/2021
Specificatie	Nume , Prenume	Semnatura	
Sef Proiect	arh. Pop Adrian Radu		
Proiectat	arh. Târşar Vasile Cosmin		Data: 2021
Intocmit	arh. Târşar Vasile Cosmin		
Fatada laterala - anexa 2			

